





ALÇAT


ESCALA 1:50

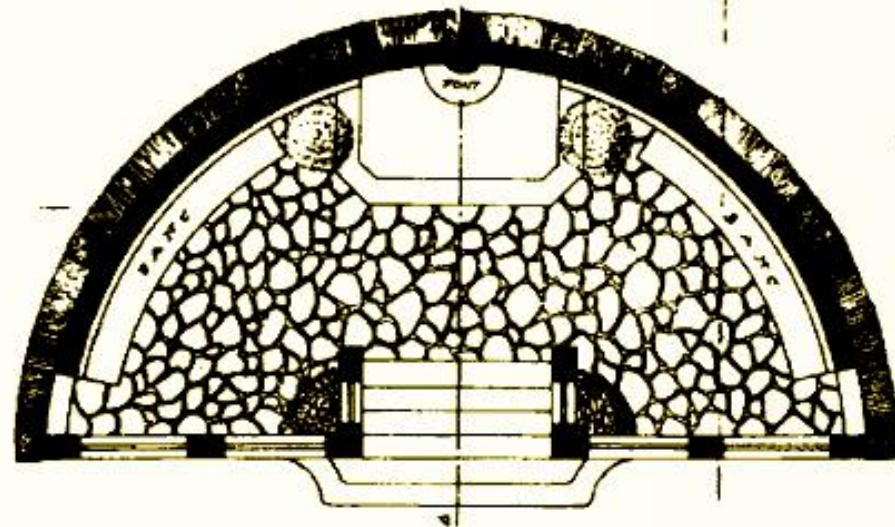

PROJECTE DE REFORMA DE LA 'FONT DE LA BONA AIGUA' EMPLAÇADA EN EL PARC MUNICIPAL DE SANT JUST DESVERN.

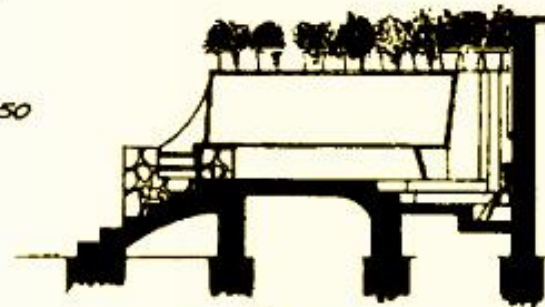

SECCIO TRANSVERSAL PER A-B

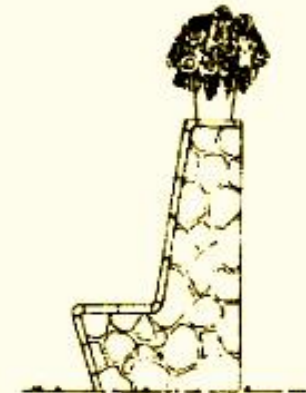

DELL DELL PARTIS LATERALS E 1:20

SANT JUST DESVERN. ABRIL 1912
L'ARQUITECTE MUNICIPAL



1er Itinerari històric pel Patrimoni de Sant Just Desvern

1.1 Projecte de la Font de la Bonaigua